


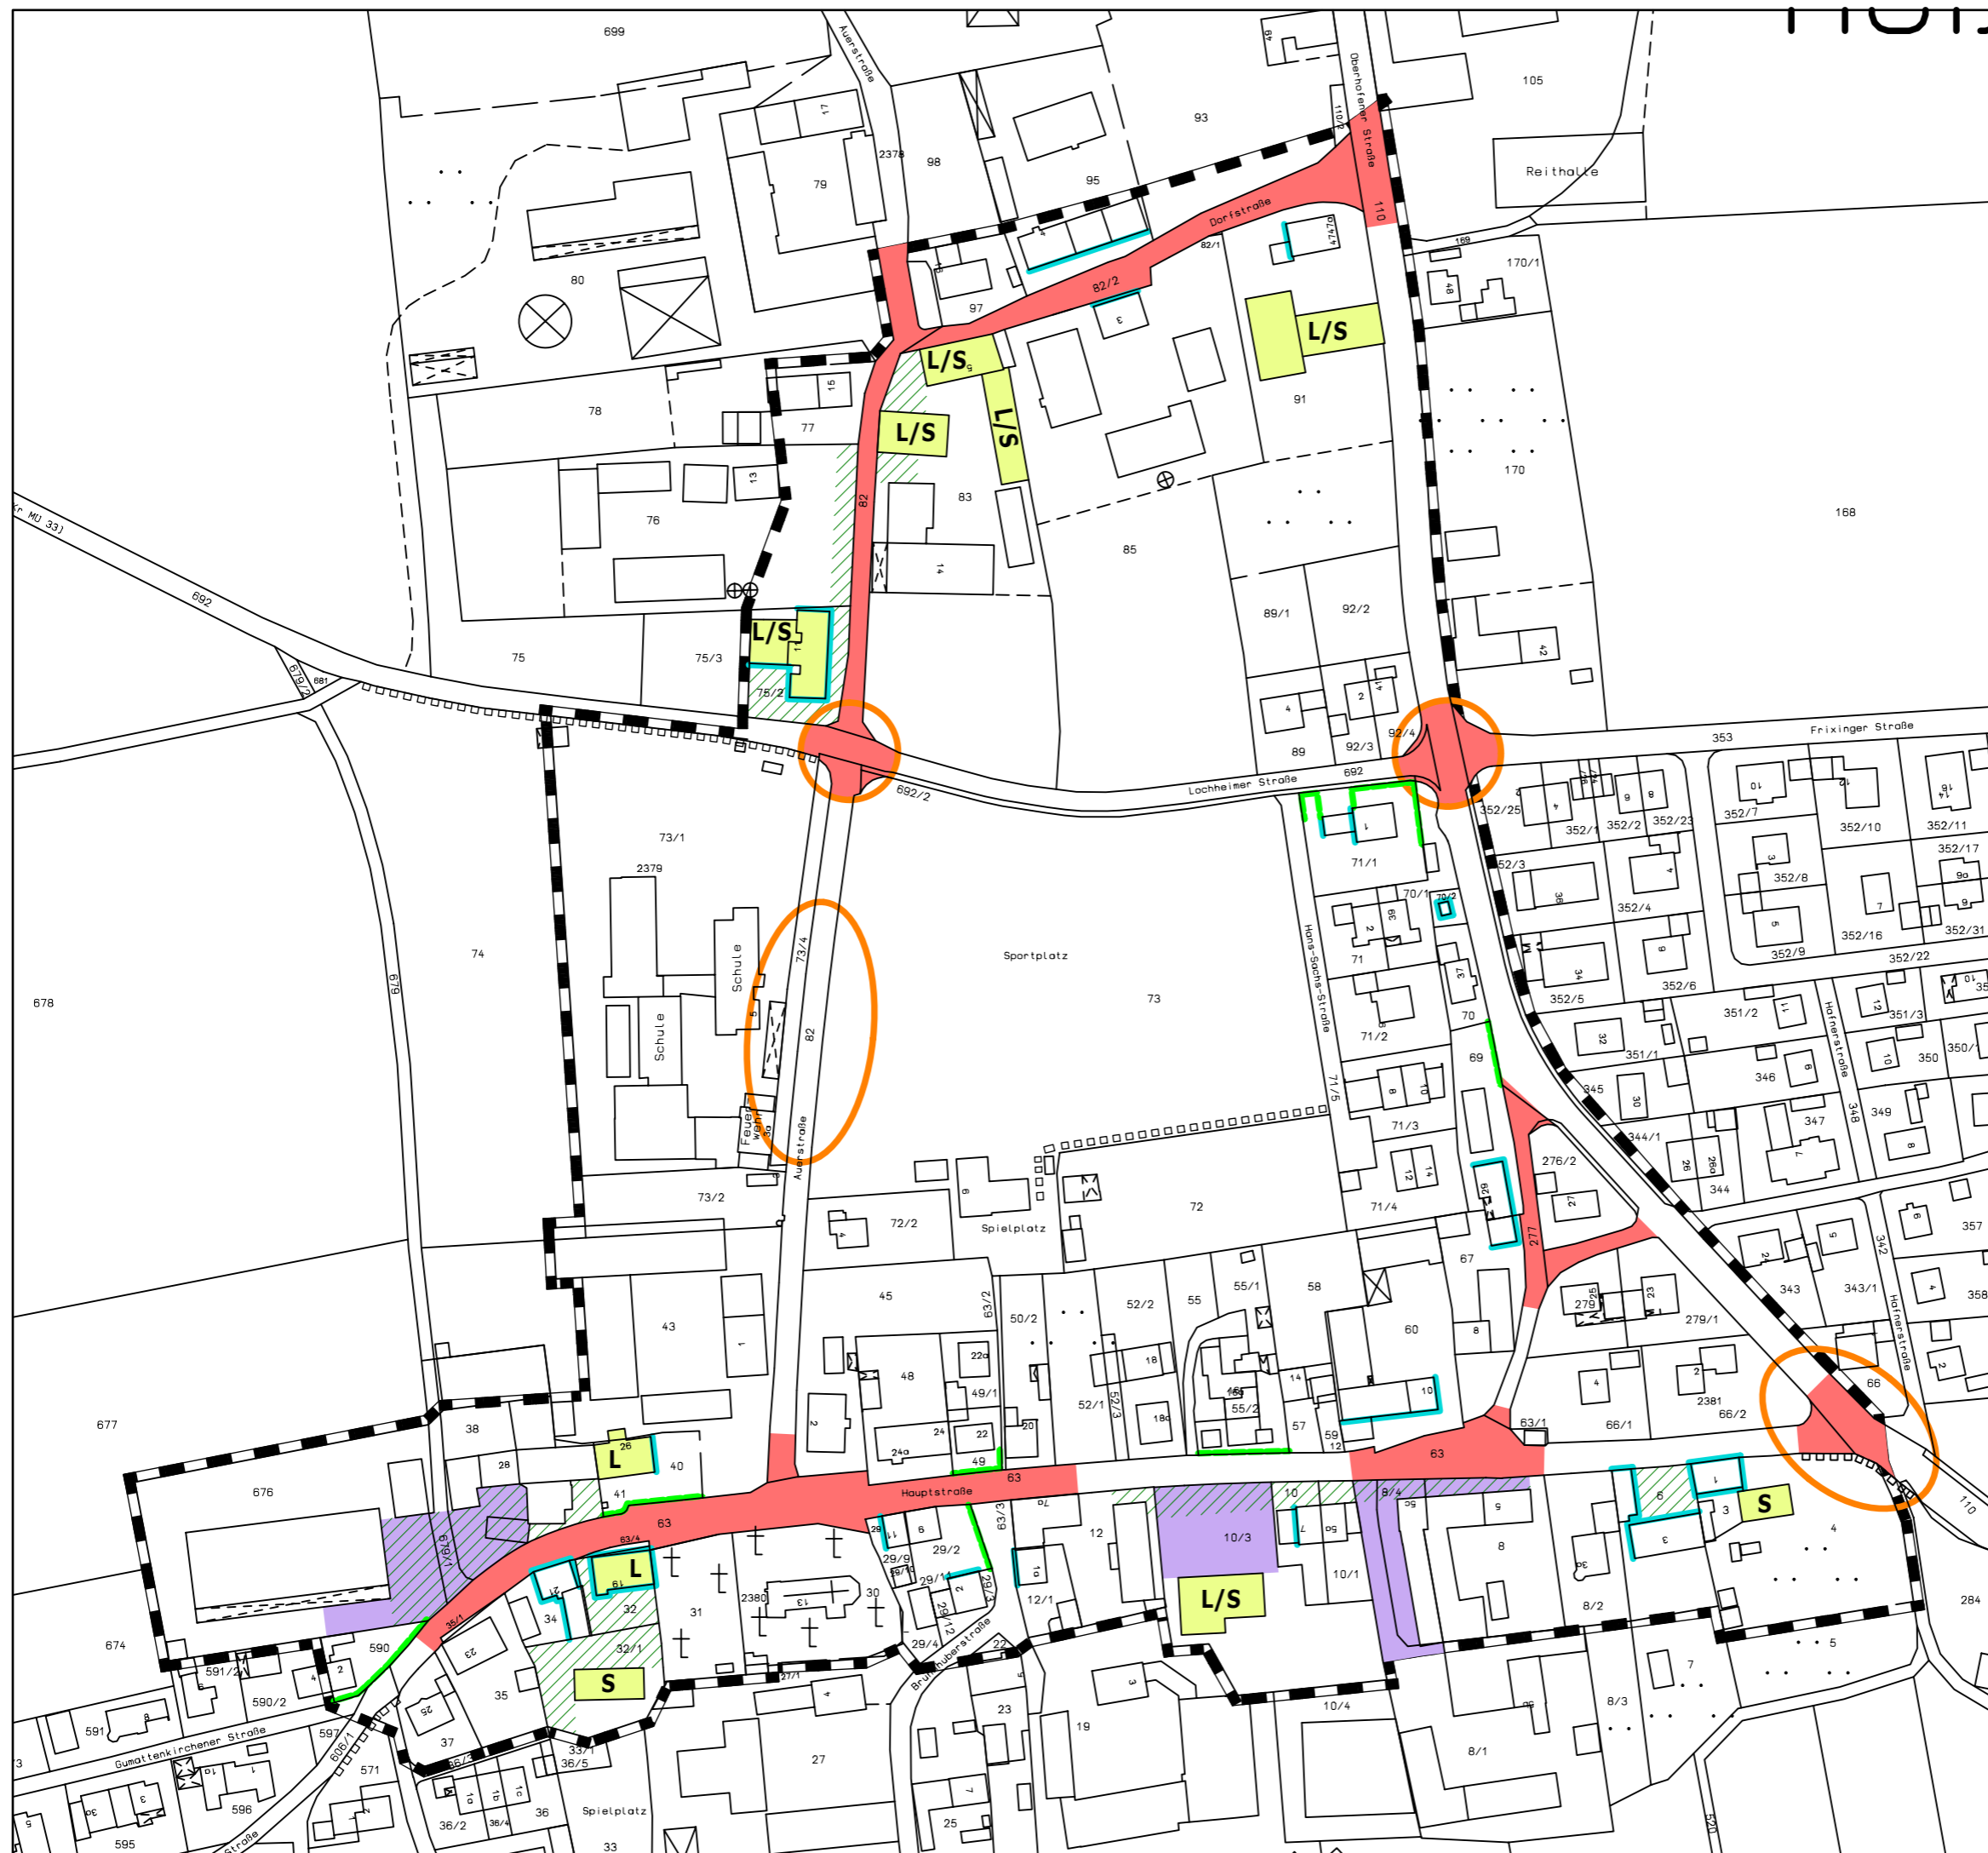

Ortsräumliche Planung Mängel

- L Leerstand
- S Sanierungsbedarf
- Fassadenverbesserung wünschenswert
- Nicht dorfgemäß gestaltete bzw. überdimensionierter öffentl. Raum
- Nutzungskonflikt
- Nicht dorfgemäß gestaltete private Freibereiche
- Gefahrenstelle
- Fehlender Fußweg
- Nicht dorfgemäße Einfriedung
- Abgrenzung Planungsgebiet



Datum: 03.02.2014	Proj.-Nr.: 13014	Karte
Maßstab: 1:2000	Bearb.: JU/HOB	6

plg PLANUNGSGRUPPE
STRASSER + PARTNER GBR

Äußere Rosenheimer Str. 25,
83278 Traunstein
Tel. 0861 / 98987-0 Fax: 0861 / 98987-50
email: info@plg-strasser.de
www.plg-strasser.de